




Bnr. 03 t/m 08 en 16 t/m 19

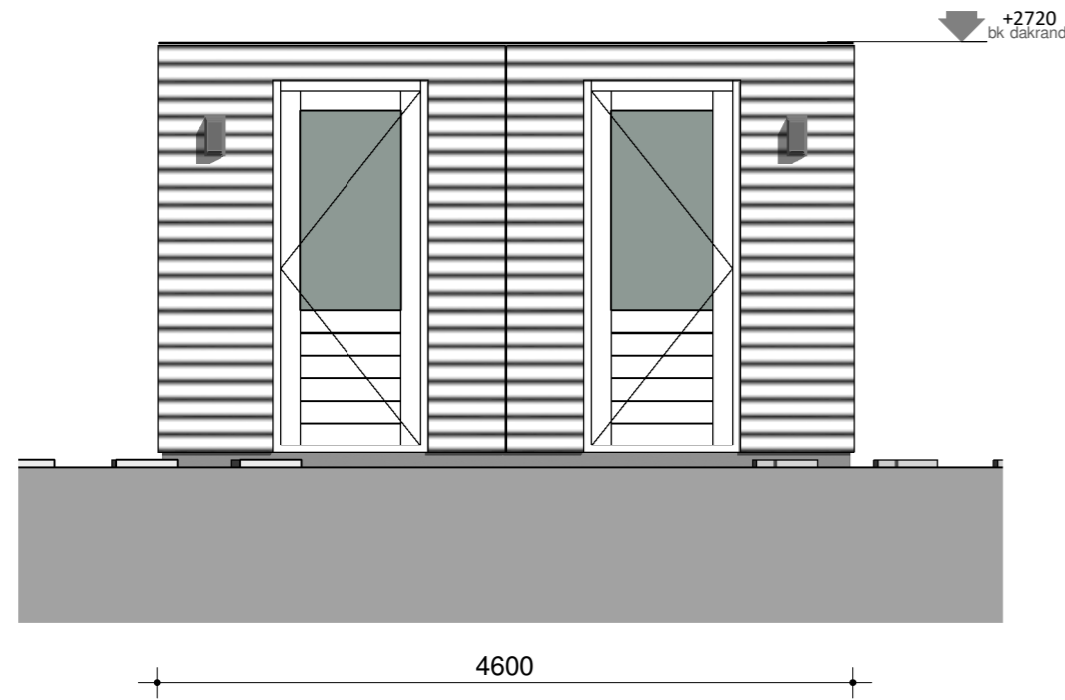


Voorgevel - dubbele berging
1 : 50

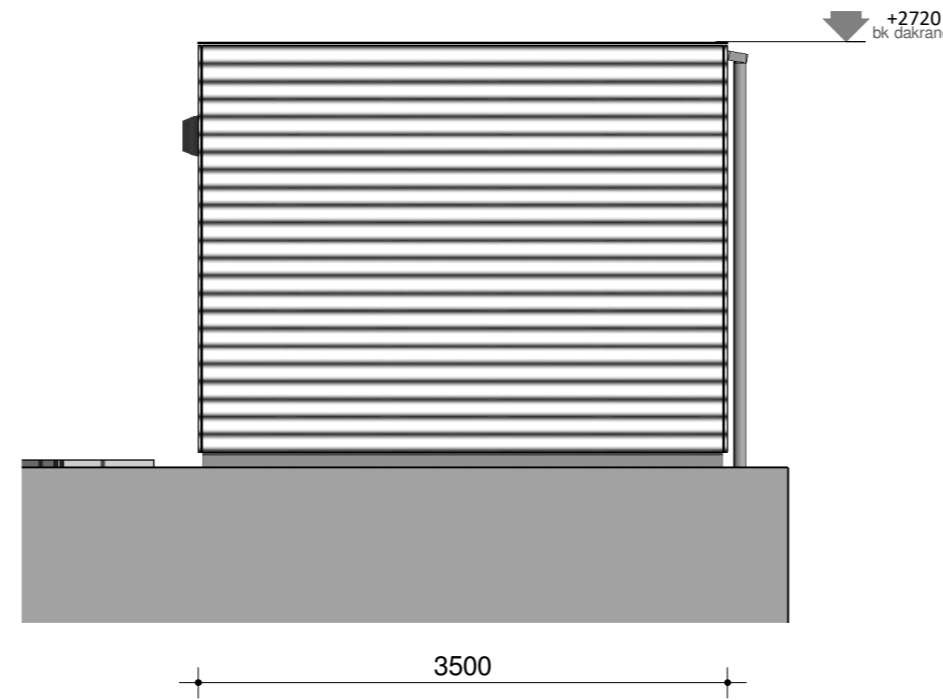


Rechtergevel - dubbele berging
1 : 50

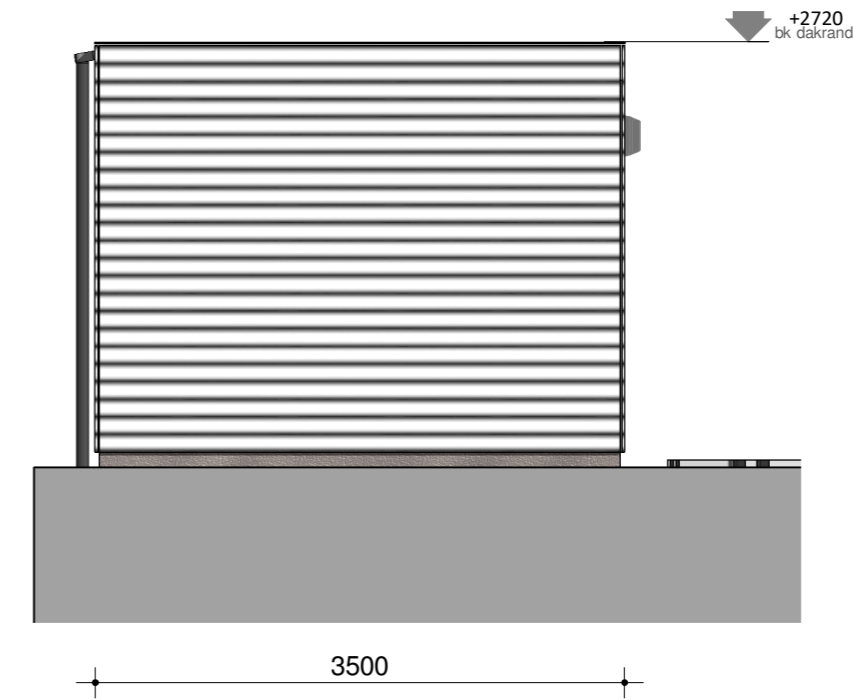


Linkergevel - dubbele berging
1 : 50

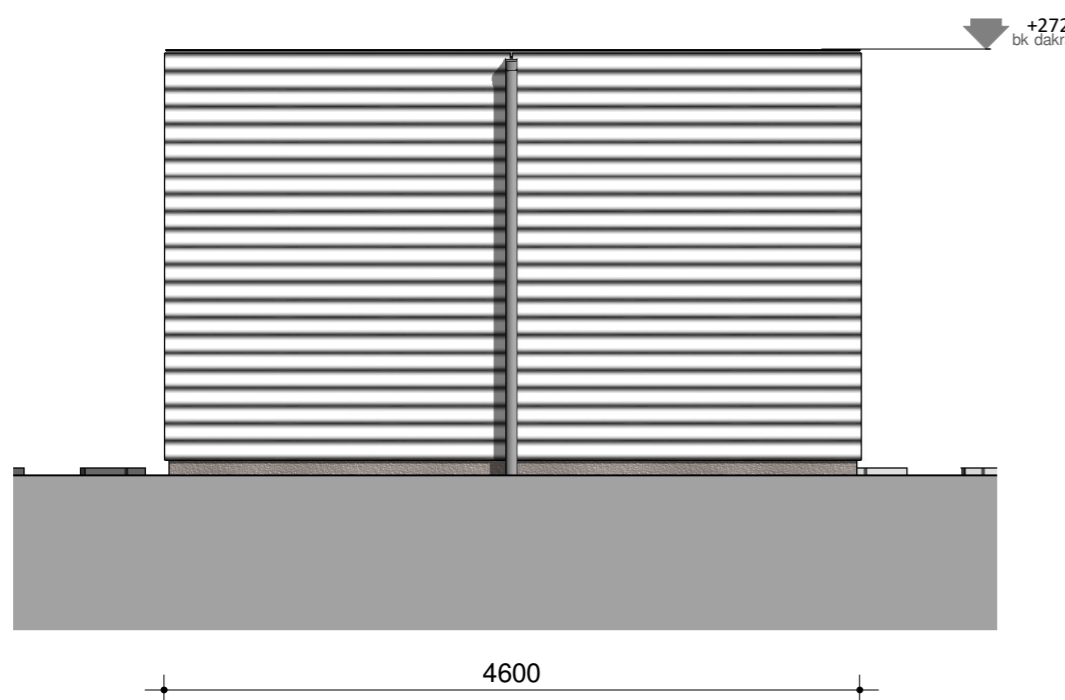


Achtergevel - dubbele berging
1 : 50

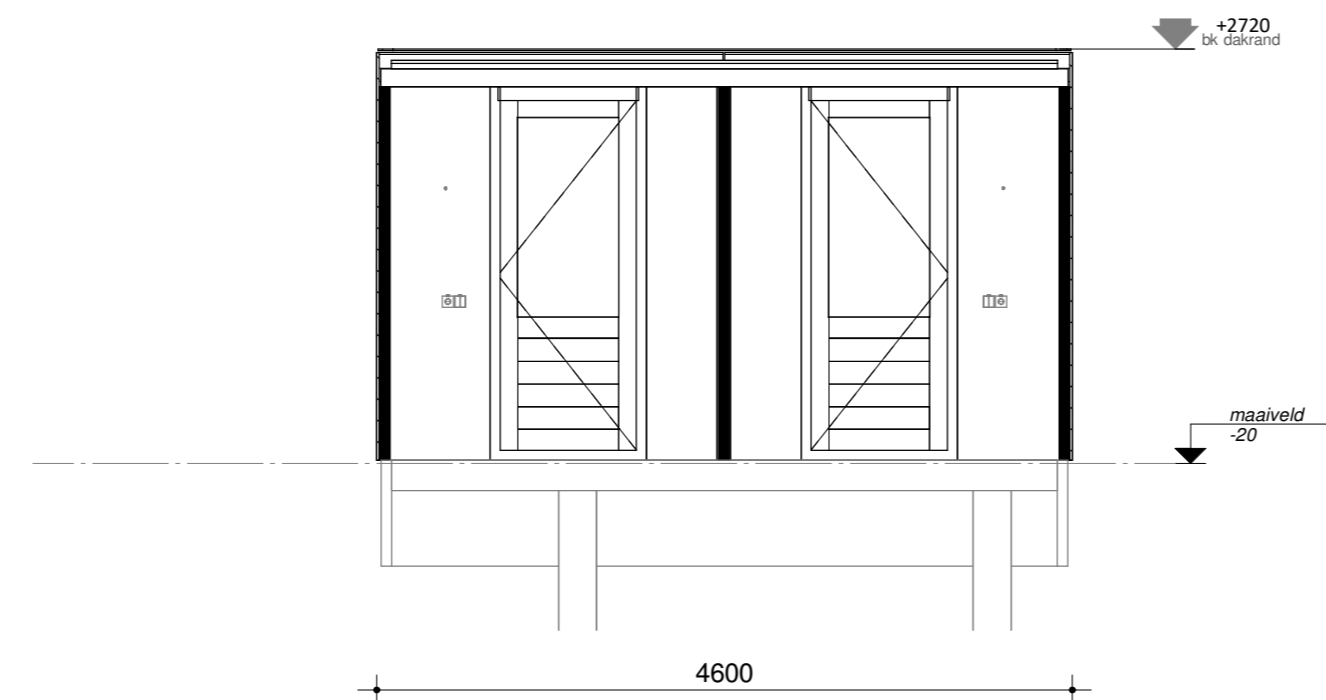

Doorsnede C-C
1 : 50

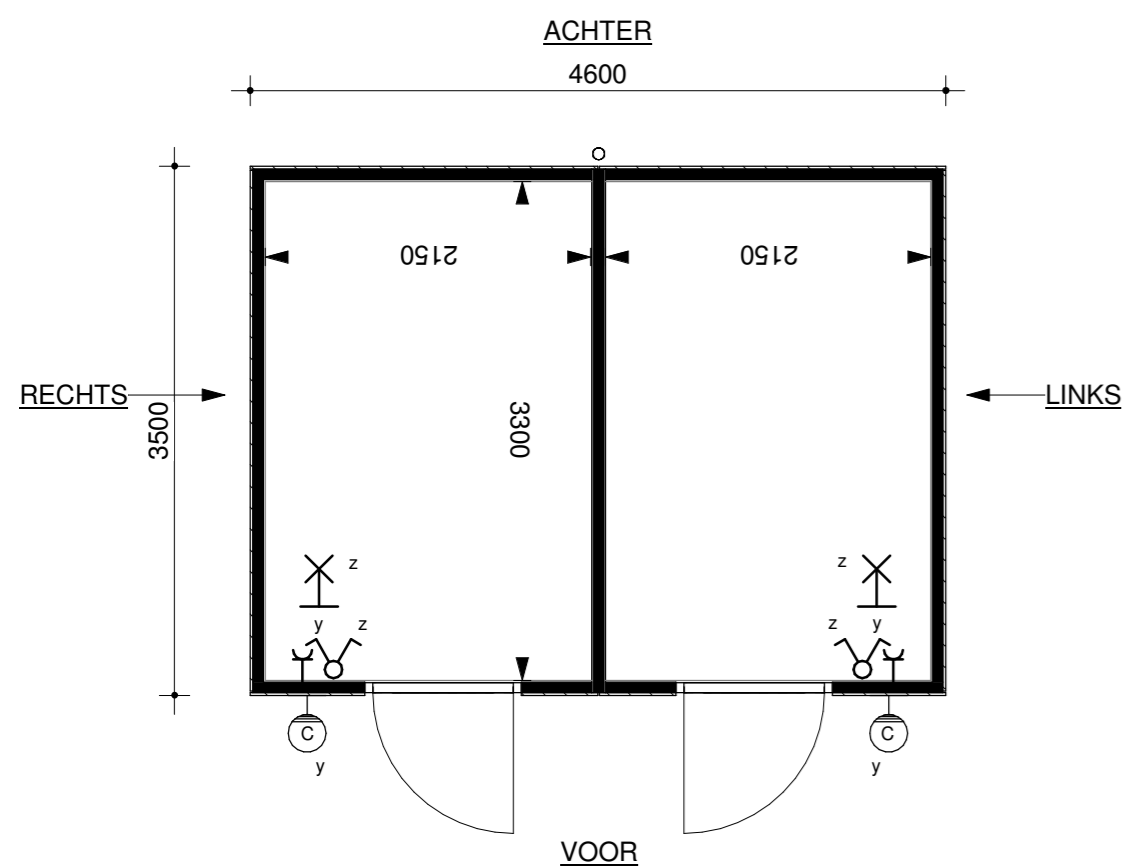

Plattegrond - dubbele berging
1 : 50

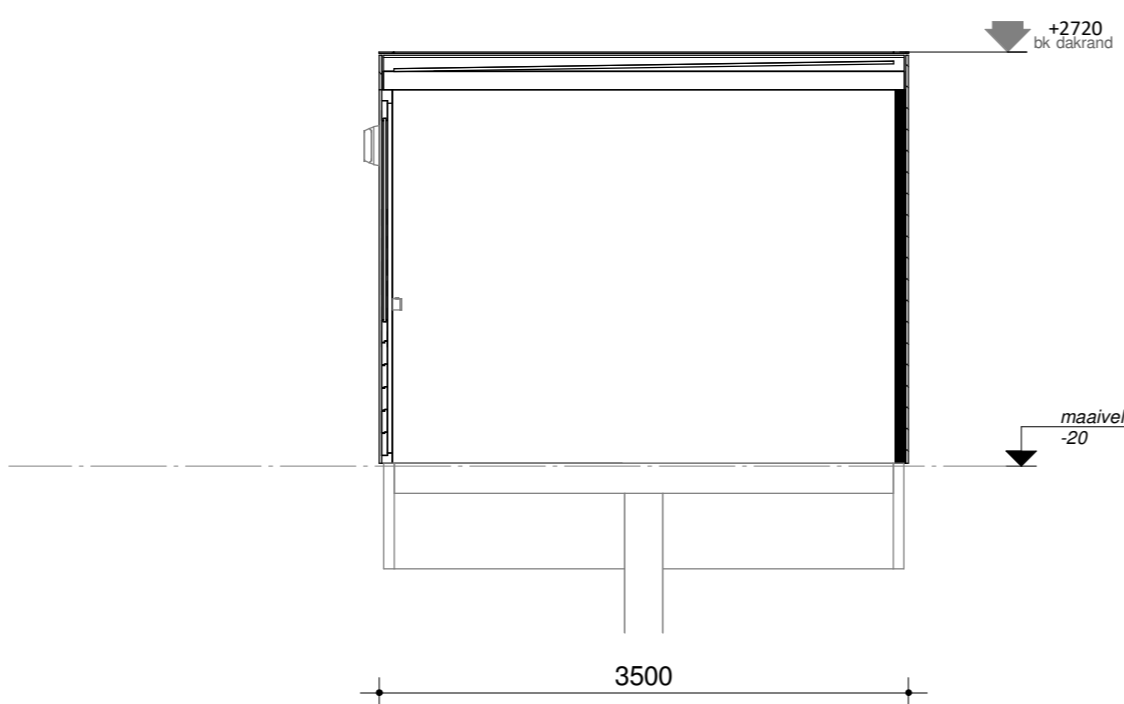

Doorsnede D-D
1 : 50



betreft:

Principe houten bergingen



Zilverstraat 39
2718 RP Zoetermeer
Postbus 62
2700 AB Zoetermeer
T +31 79 317 01 70
E info@eracontour.nl
www.eracontour.nl

project:

Weidse Weelde

te Zoetermeer

datum:

07-11-2019

getekend:

GLC

schaal:

1 : 50

formaat:

A2

fase:

KAO

projectnummer:

2169

tekeningnummer:

00-002